




Фрагмент плана на отм. +3,500

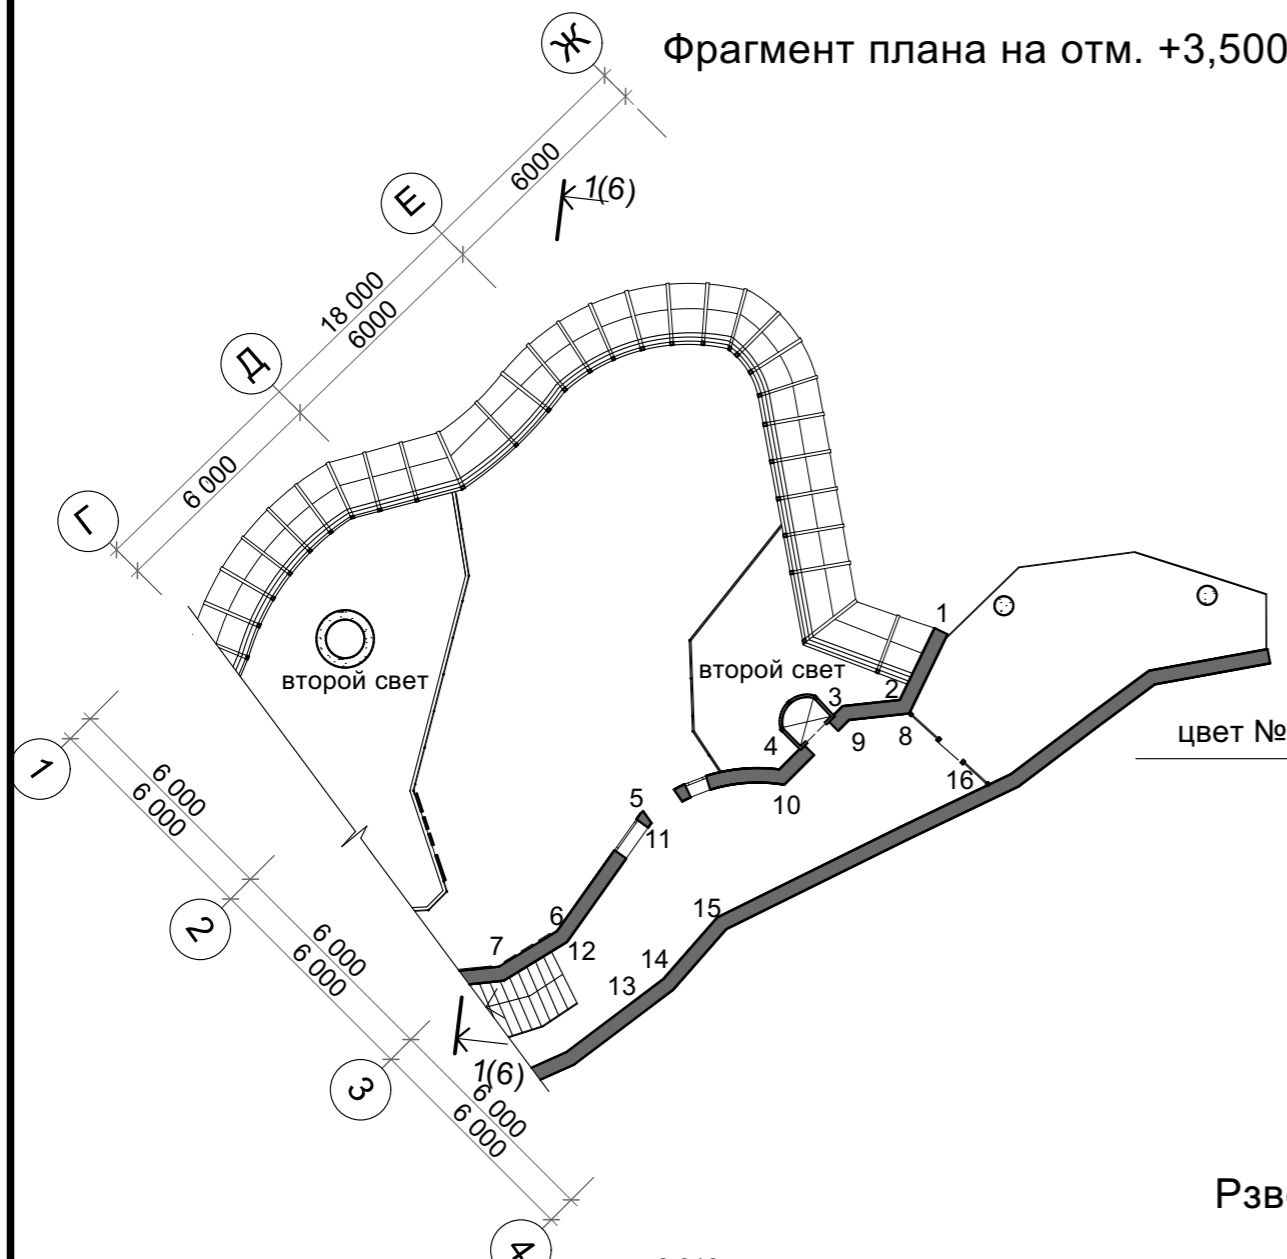

Развертка стен экспозиционного зала

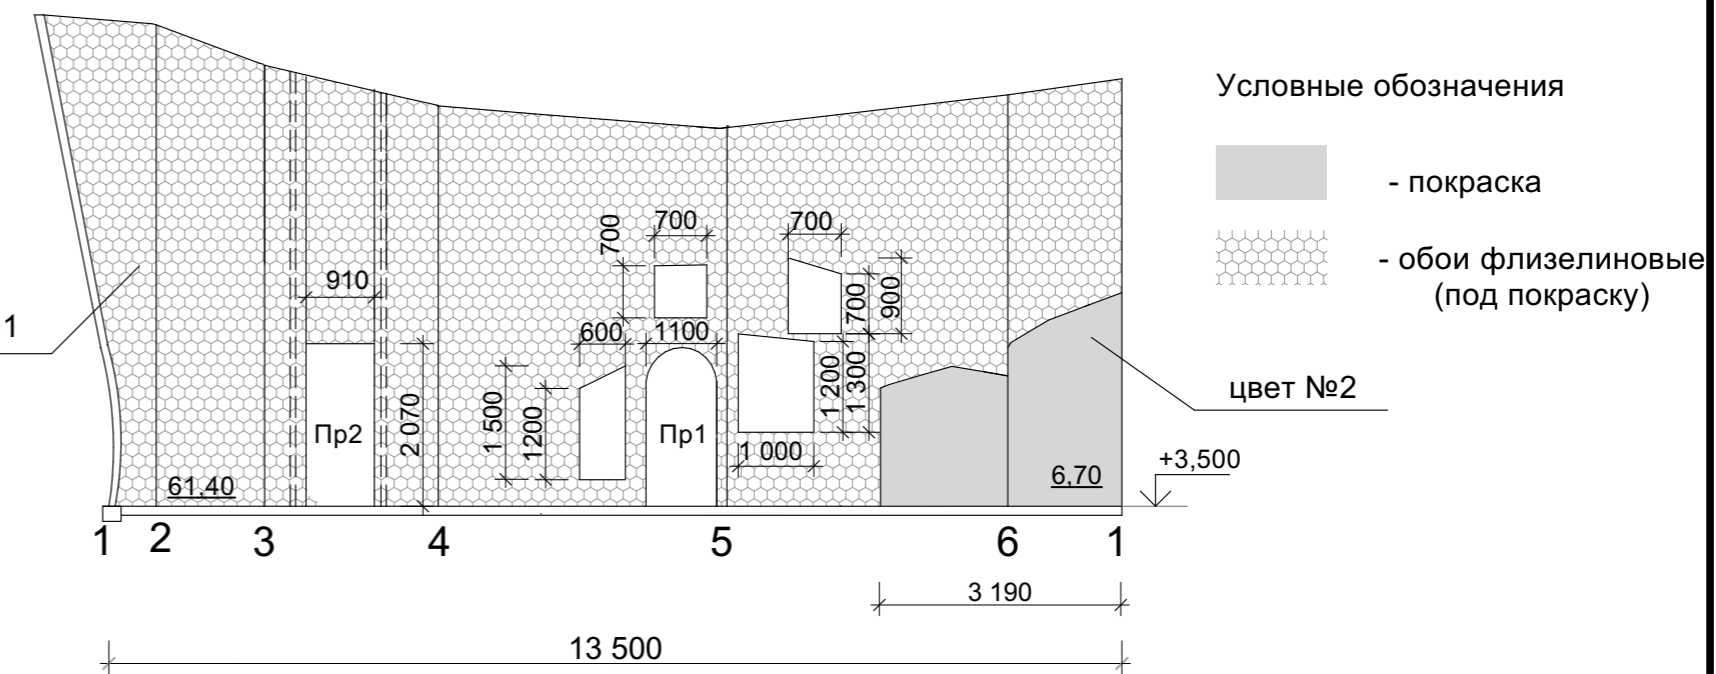

Развертка стен выставочной галереи

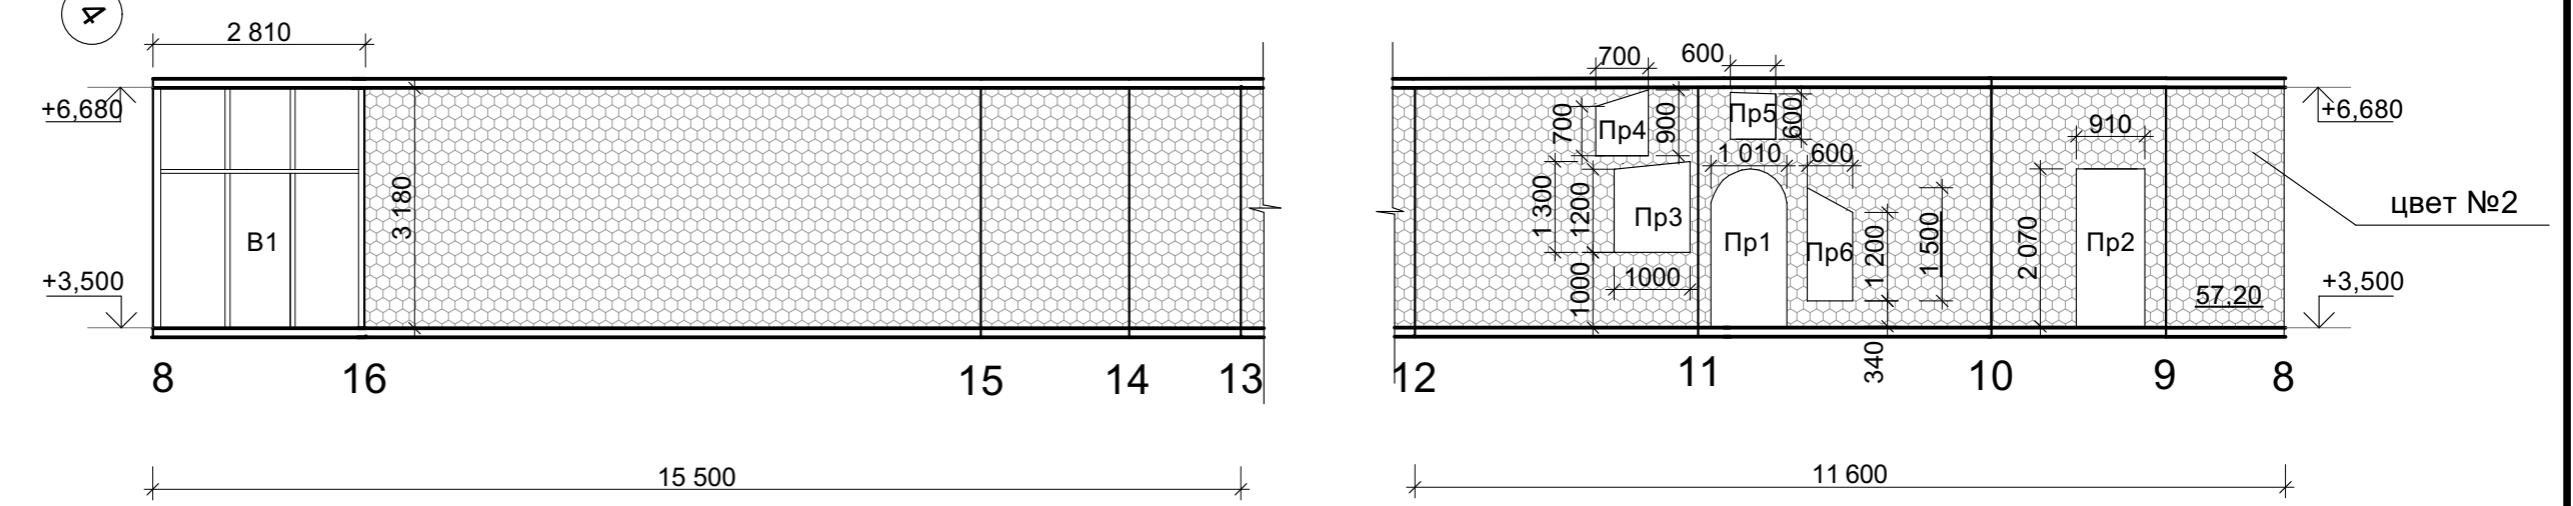

						2013-14.4к.14-АИ			
						Музей Испанской истории, Сан-Франциско, Калифорния			
Изм.	Коп.ч.	Лист	№Док.	Подп.	Дата	Музей Испанской истории	Стадия	Лист	Листов
Студент.РР-42		Гасанова К.					у	8	12
Преподаватели		Миронов Е.И.				Развертка стен Экспозиционного зала, Выставочной галереи	ААрхИ Учебно-творческая мастерская Е.И. Миронова		
		Костенко Н.В.							