


План на отм. +3,500

Фрагмент плана на отм. +3,500

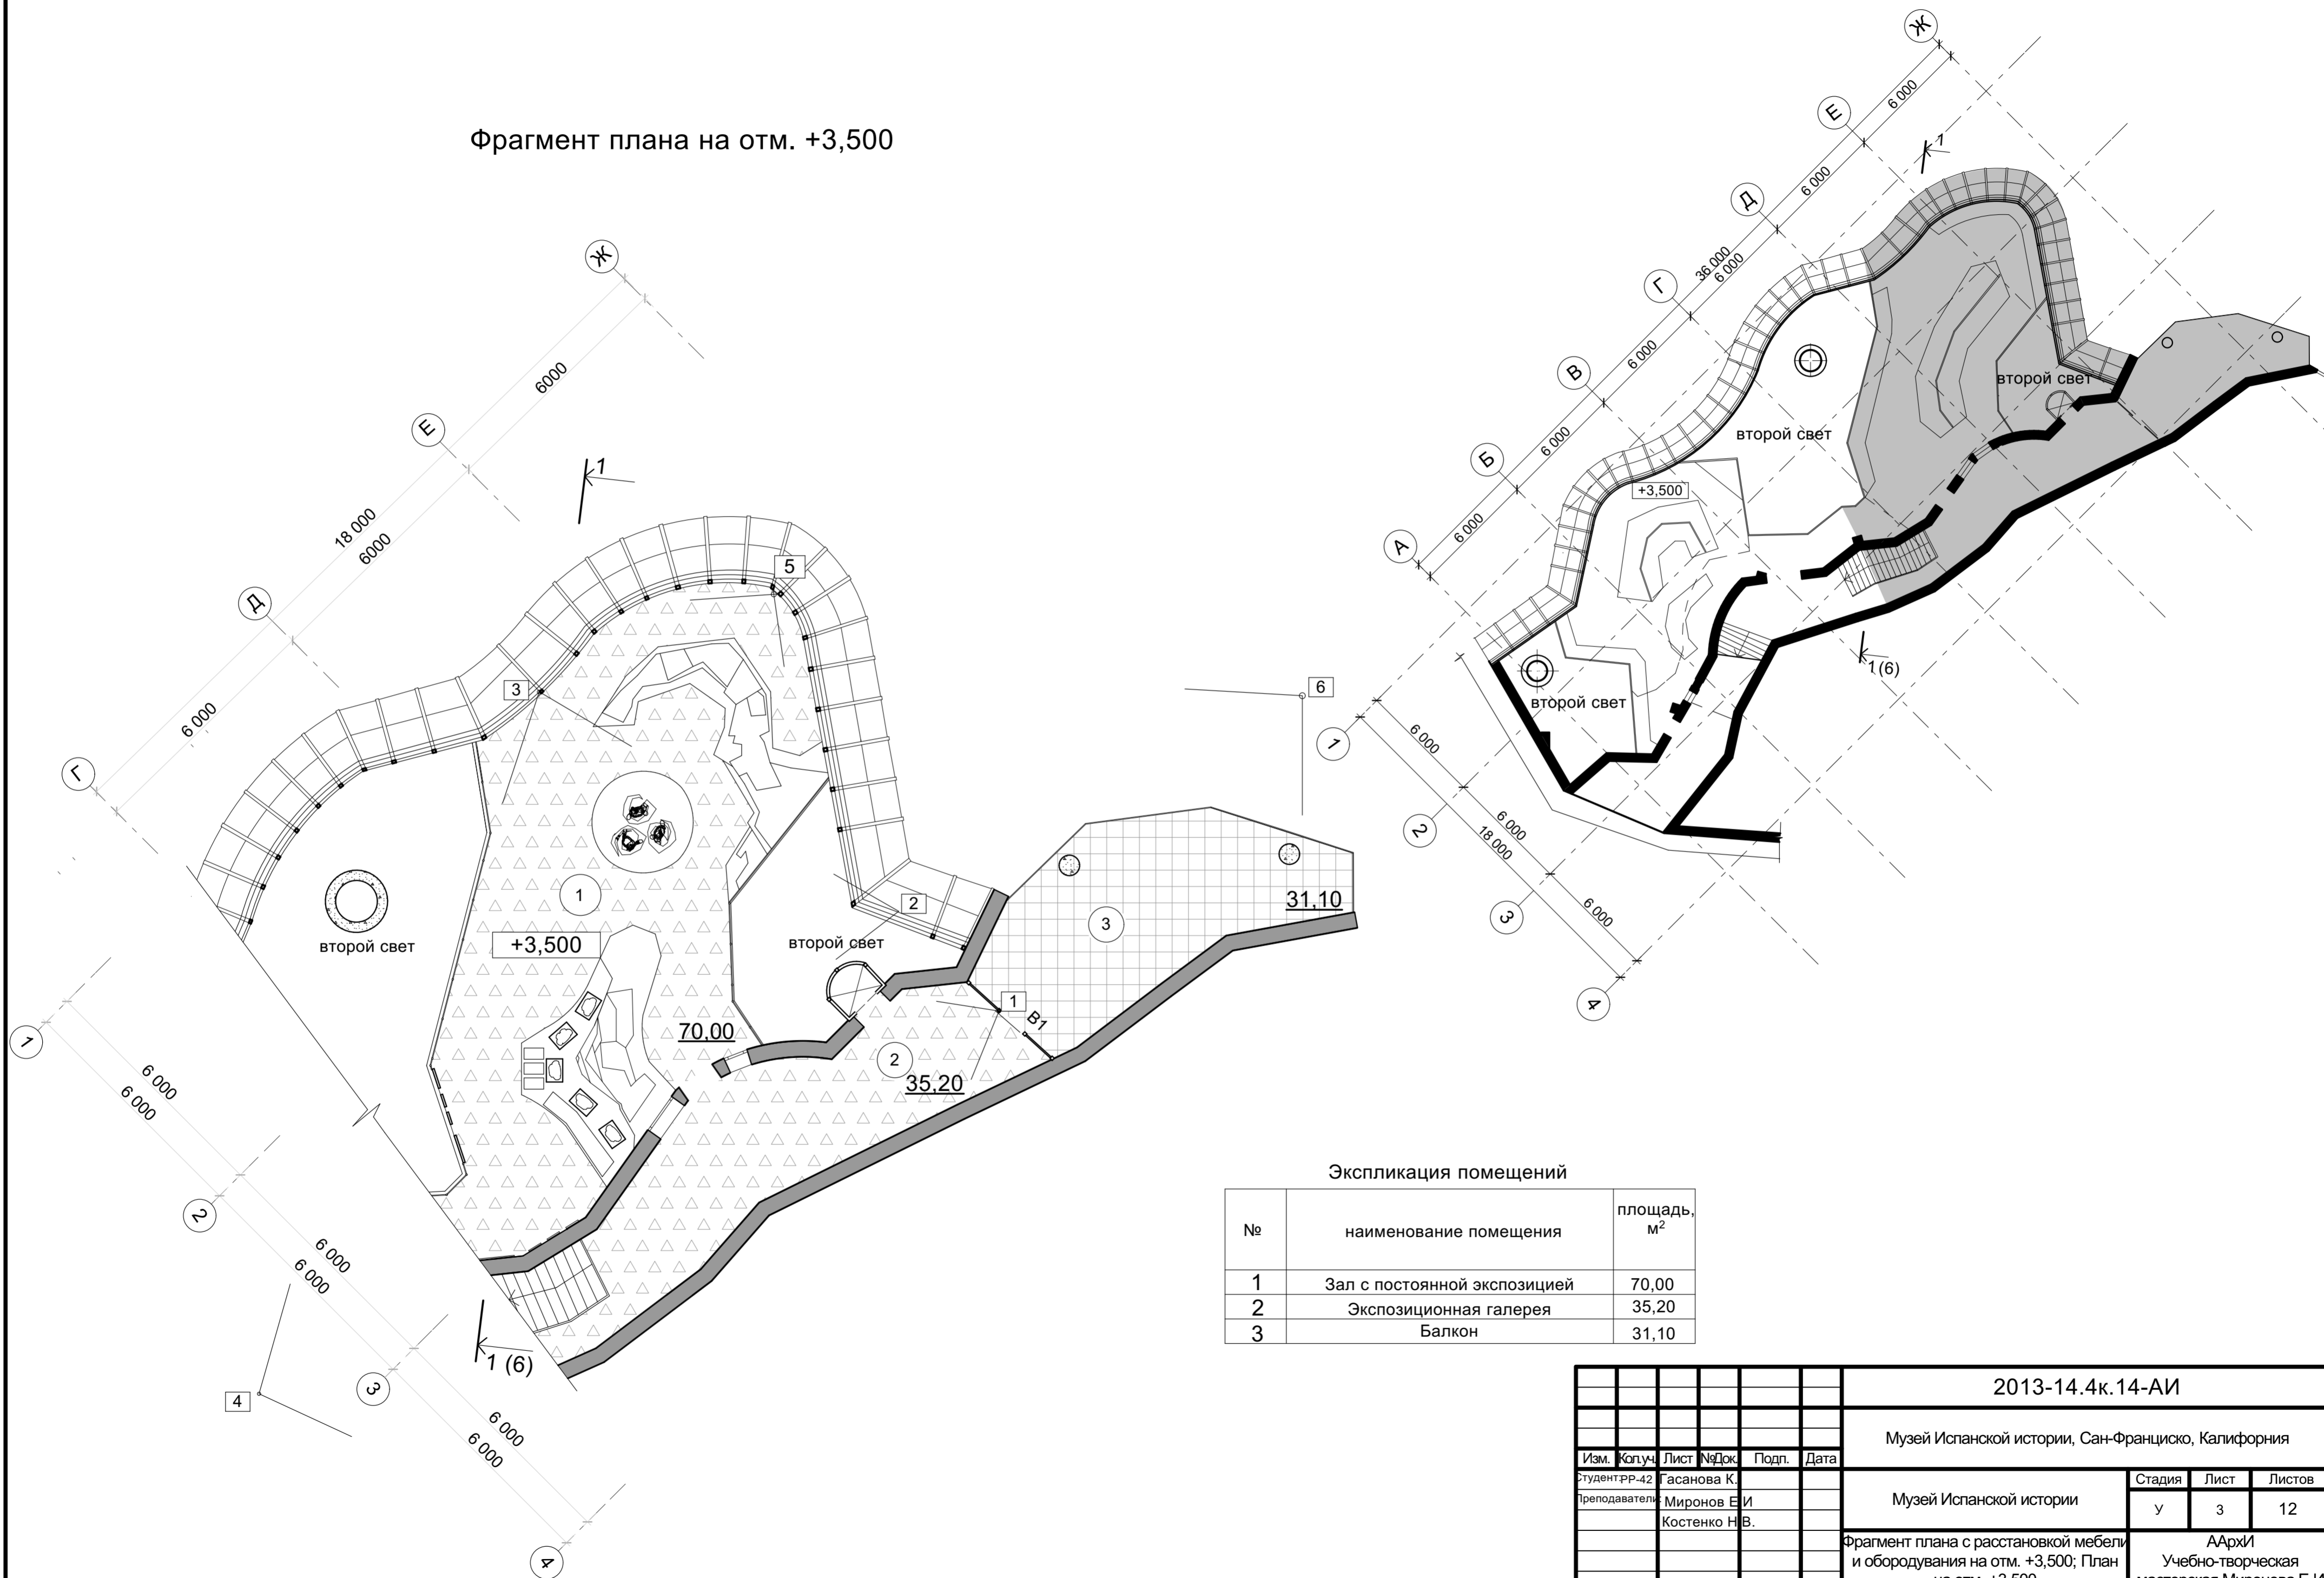

Экспликация помещений

№	наименование помещения	площадь, м <sup>2</sup>
1	Зал с постоянной экспозицией	70,00
2	Экспозиционная галерея	35,20
3	Балкон	31,10

						2013-14.4к.14-АИ		
						Музей Испанской истории, Сан-Франциско, Калифорния		
Изм.	Копуч.	Лист	№Док.	Подп.	Дата			
Студент	РР-42	Гасанова К.						
Преподаватель		Миронов Е.И.						
		Костенко Н.В.						
						Музей Испанской истории		
						Стадия	Лист	Листов
						у	з	12
						Фрагмент плана с расстановкой мебели и оборудования на отм. +3,500; План на отм. +3,500		
						ААрхИ Учебно-творческая мастерская Миронова Е.И.		