


# Фрагмент плана подключения света

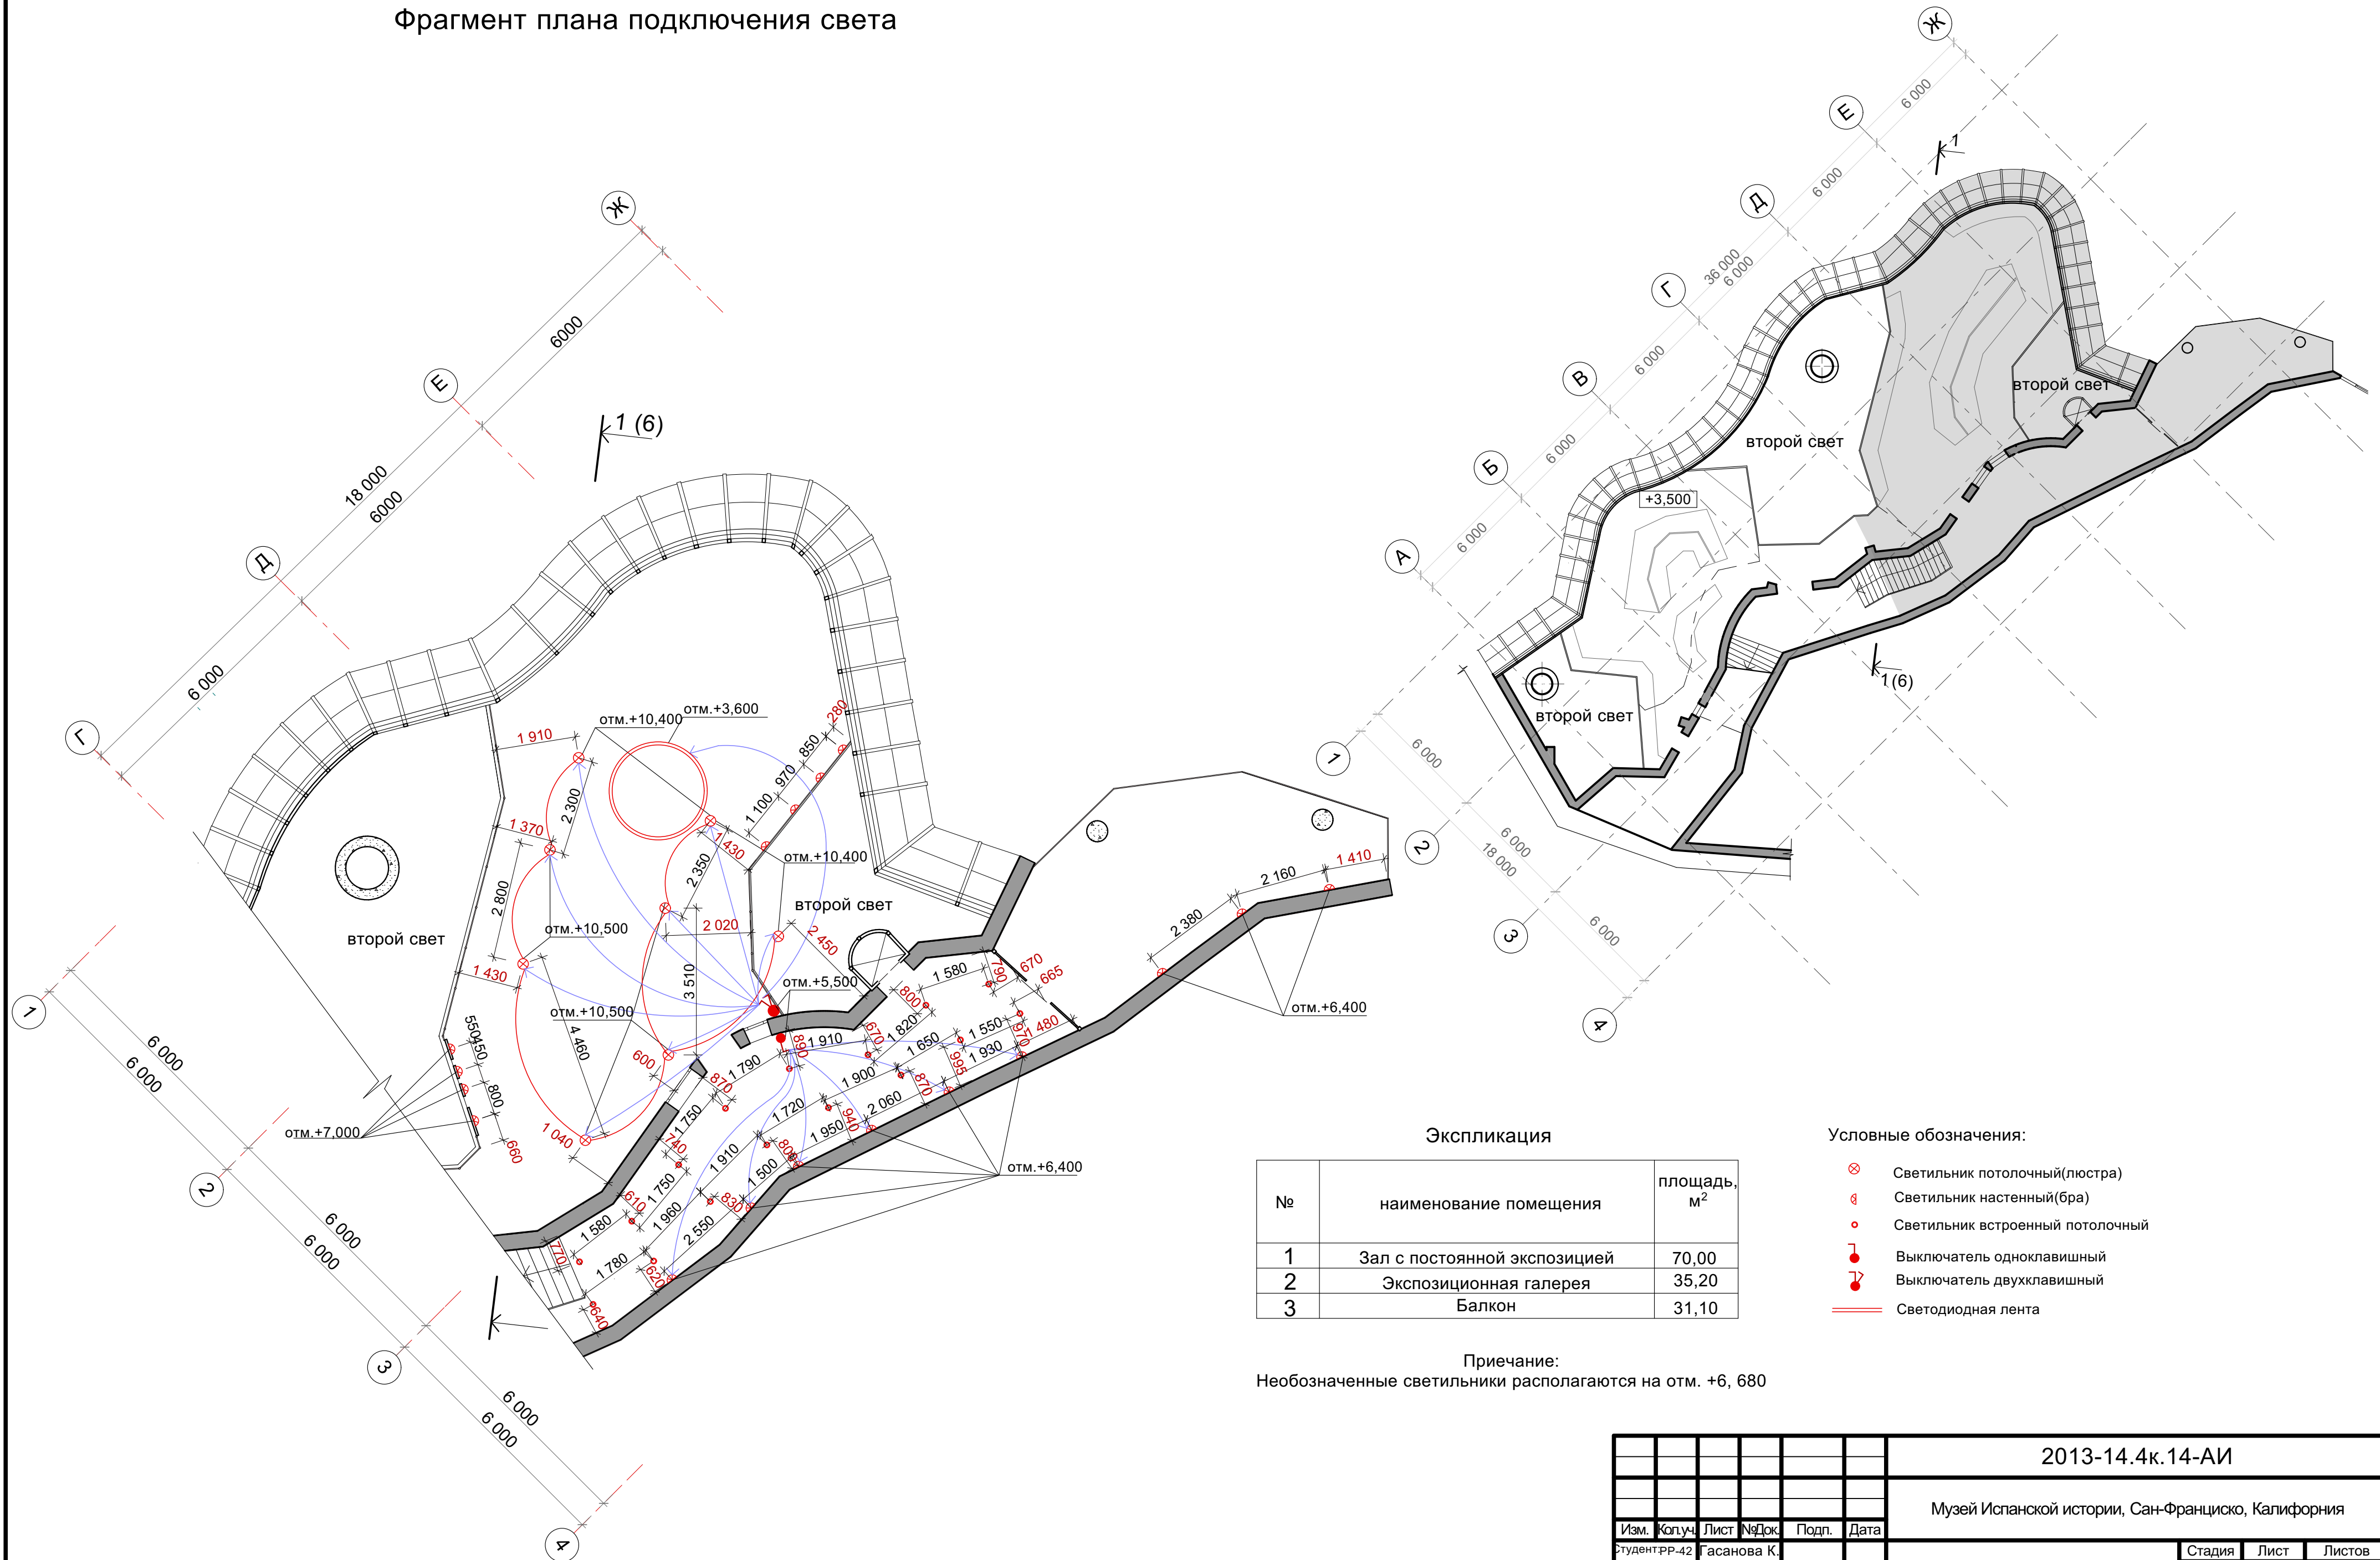

## Экспликация

№	наименование помещения	площадь, м <sup>2</sup>
1	Зал с постоянной экспозицией	70,00
2	Экспозиционная галерея	35,20
3	Балкон	31,10

## Условные обозначения:

- ⊗ Светильник потолочный(люстра)
- ⊥ Светильник настенный(бра)
- Светильник встроенный потолочный
- ⌋ Выключатель одноклавишный
- ⌋ Выключатель двухклавишный
- Светодиодная лента

Приечание:  
Необозначенные светильники располагаются на отм. +6, 680

						2013-14.4к.14-АИ			
						Музей Испанской истории, Сан-Франциско, Калифорния			
Изм.	Копч.	Лист	№Док.	Подп.	Дата				
Студент	РР-42	Гасанова К.							
Преподаватель		Миронов Е.И.							
		Костенко Н.В.							
						Музей Испанской истории	Стадия	Лист	Листов
							у	6	12
						Фрагмент плана подключения света; План на отм.+3,500			
						ААрхИ Учебно-творческая мастерская Миронова Е.И			